


skwer
CZARNIECKIEGO

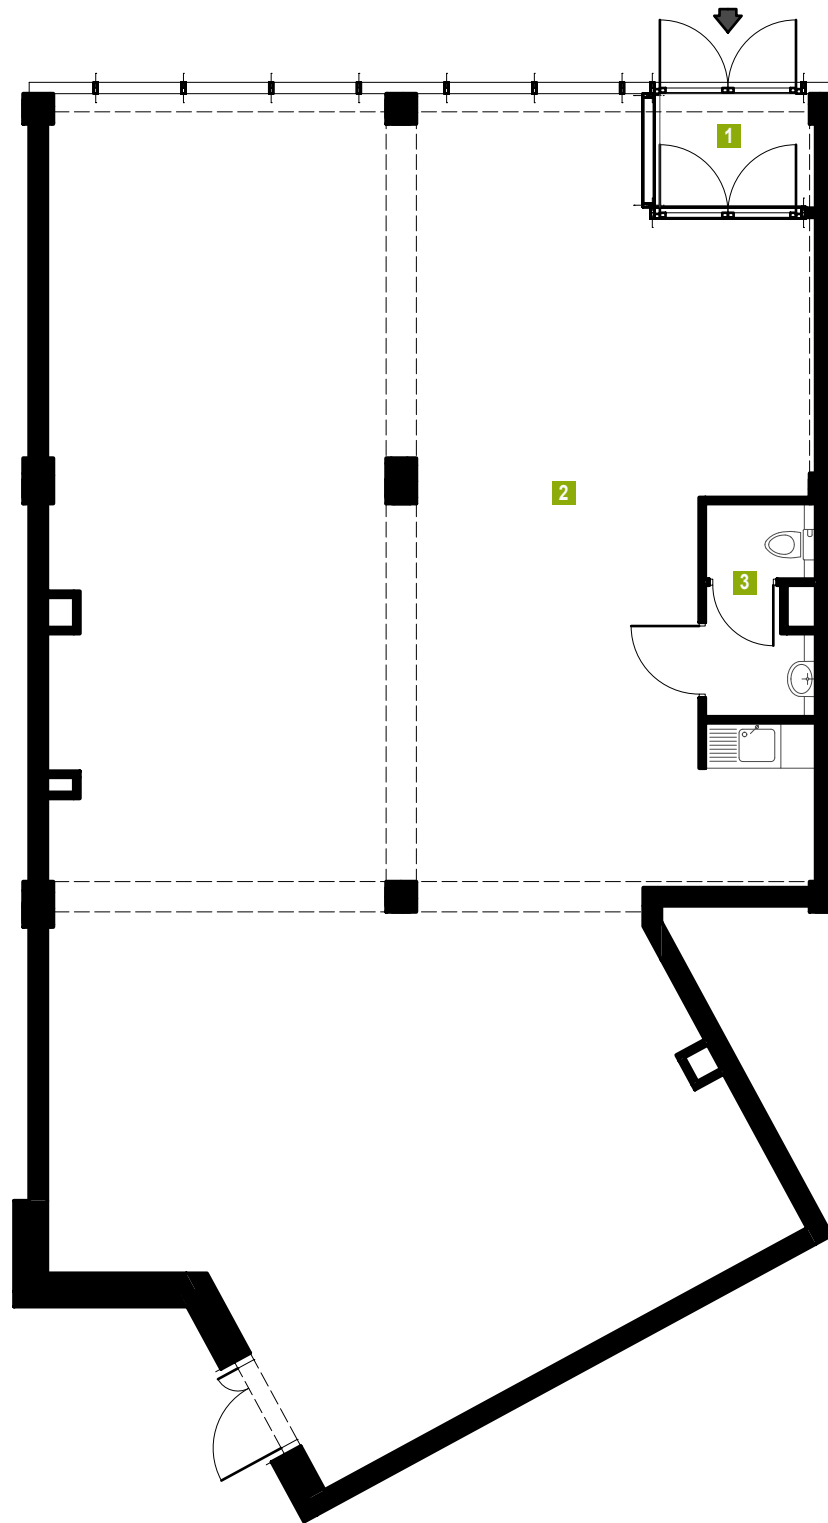

LOKAL 0.U3


parter

powierzchnia użytkowa lokalu mieszkalnego **157.37 m²**

1	przedsionek	3.03 m ²
2	lokal usługowy	150.86 m ²
3	WC	3.48 m ²

UWAGA!

Rzeczywista powierzchnia lokalu może nieznacznie różnić się od powierzchni podanej na karcie lokalu. Powierzchnia użytkowa lokalu usługowego obliczona została zgodnie z Polską Normą PN-ISO 9836: 1997: *Właściwości użytkowe w budownictwie – Określanie i obliczanie wskaźników powierzchniowych i kubaturowych.*

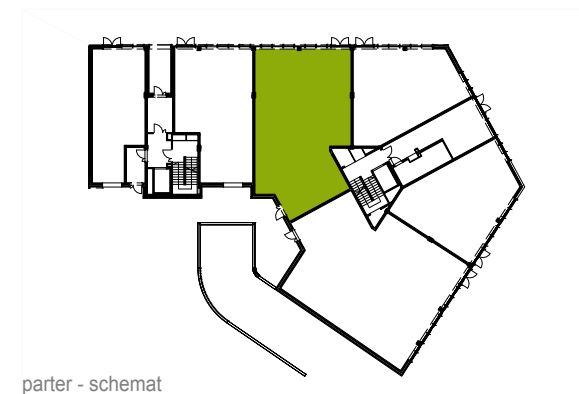

parter - schemat



SKWER CZARNIECKIEGO sp. z o.o. sp. k.
ul. Czarnieckiego 12
61-538 Poznań

archibox
pracownia projektowa